Rzut w poziomie terenu

1 : 100

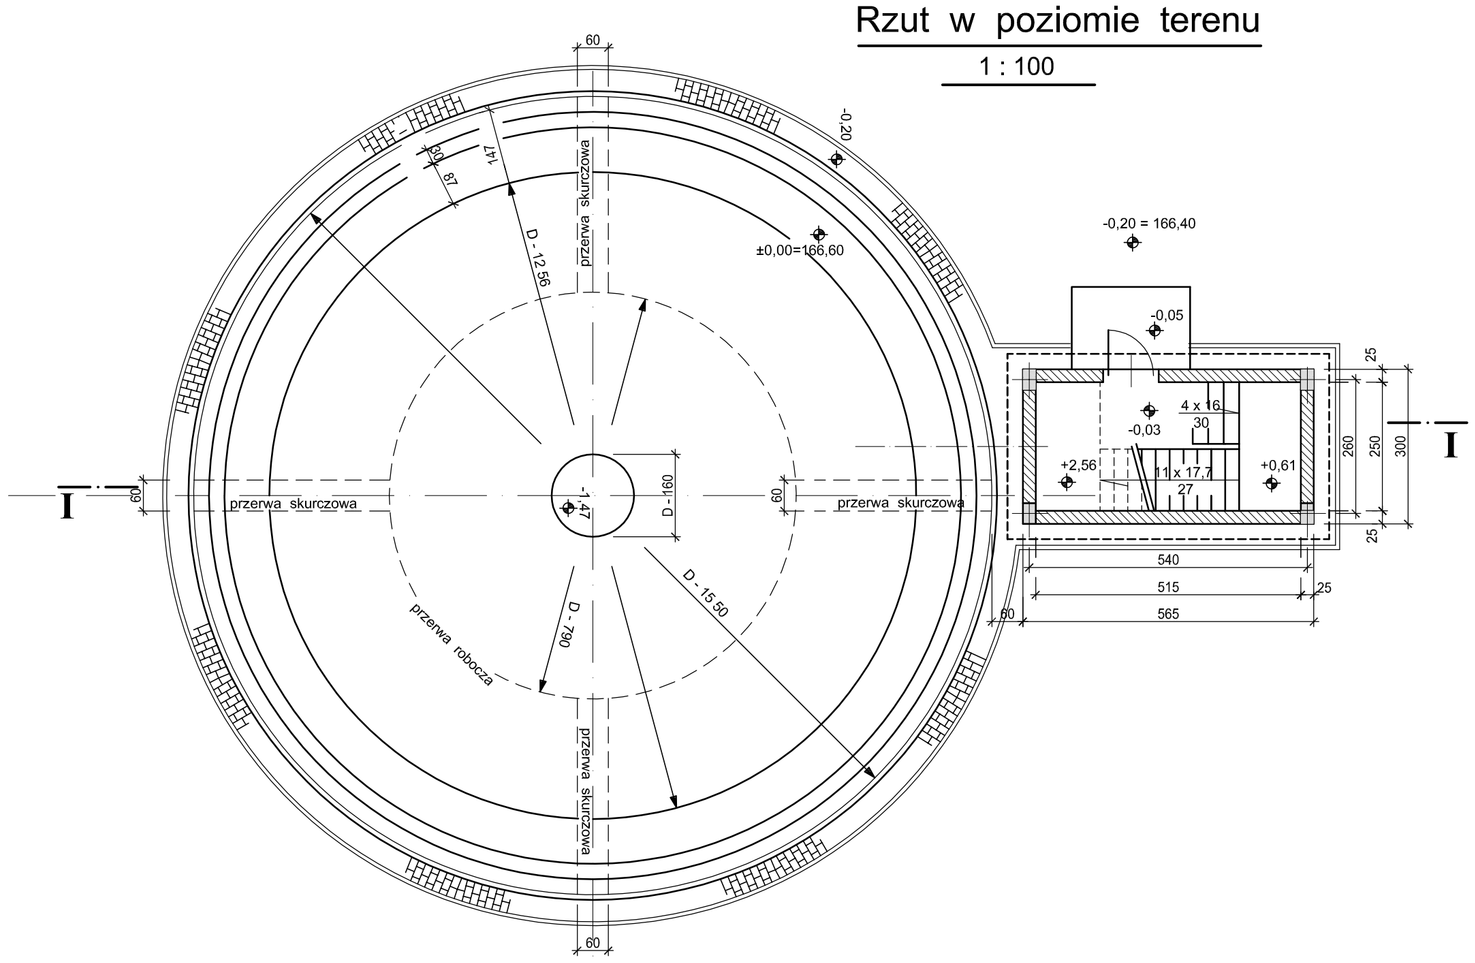

a - a 1 : 100

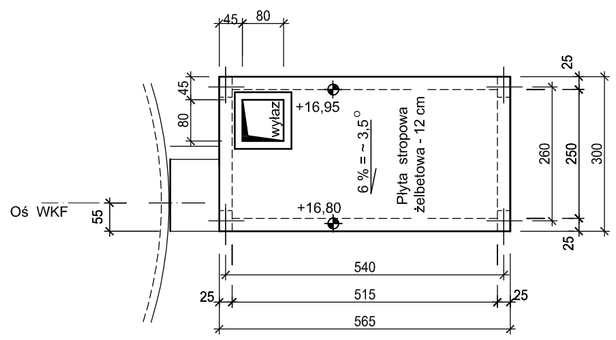

b - b 1 : 100

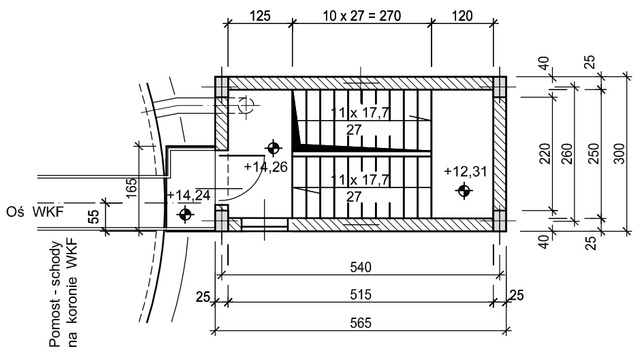

c - c 1 : 100

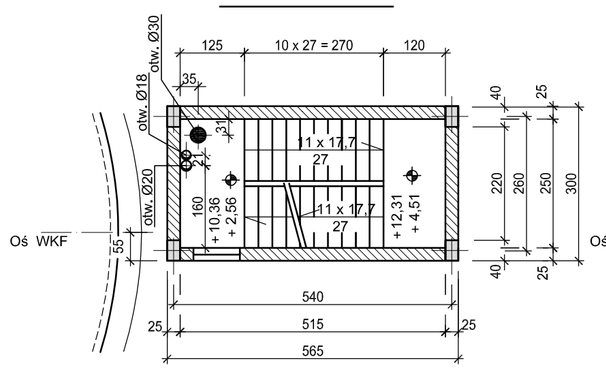

d - d 1 : 100

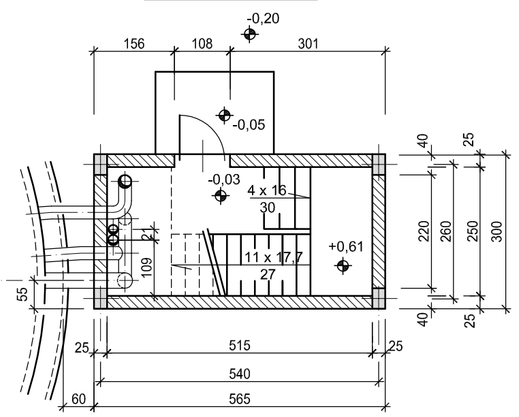

e - e 1 : 100

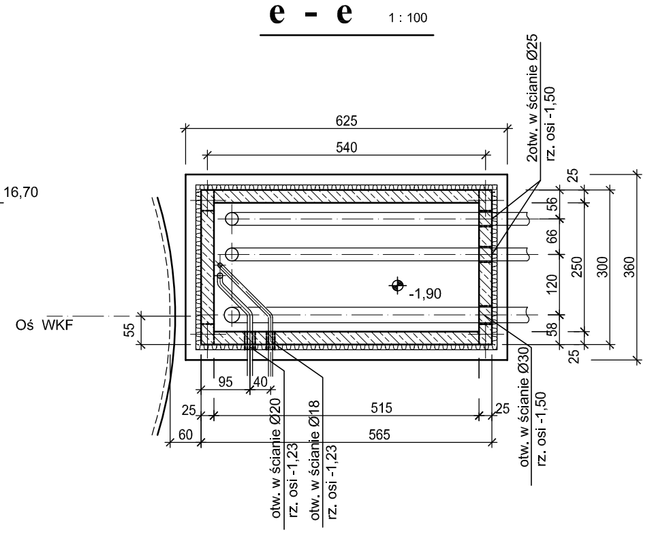

f - f 1 : 100

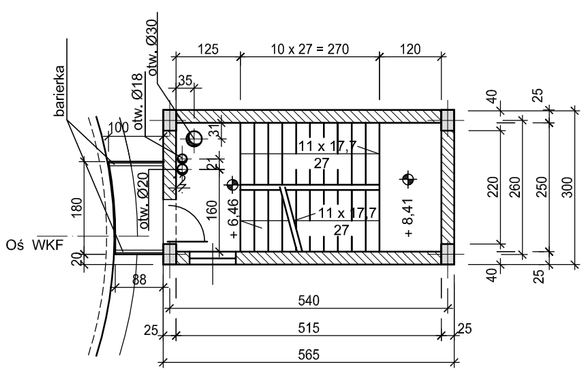

I - I 1 : 100

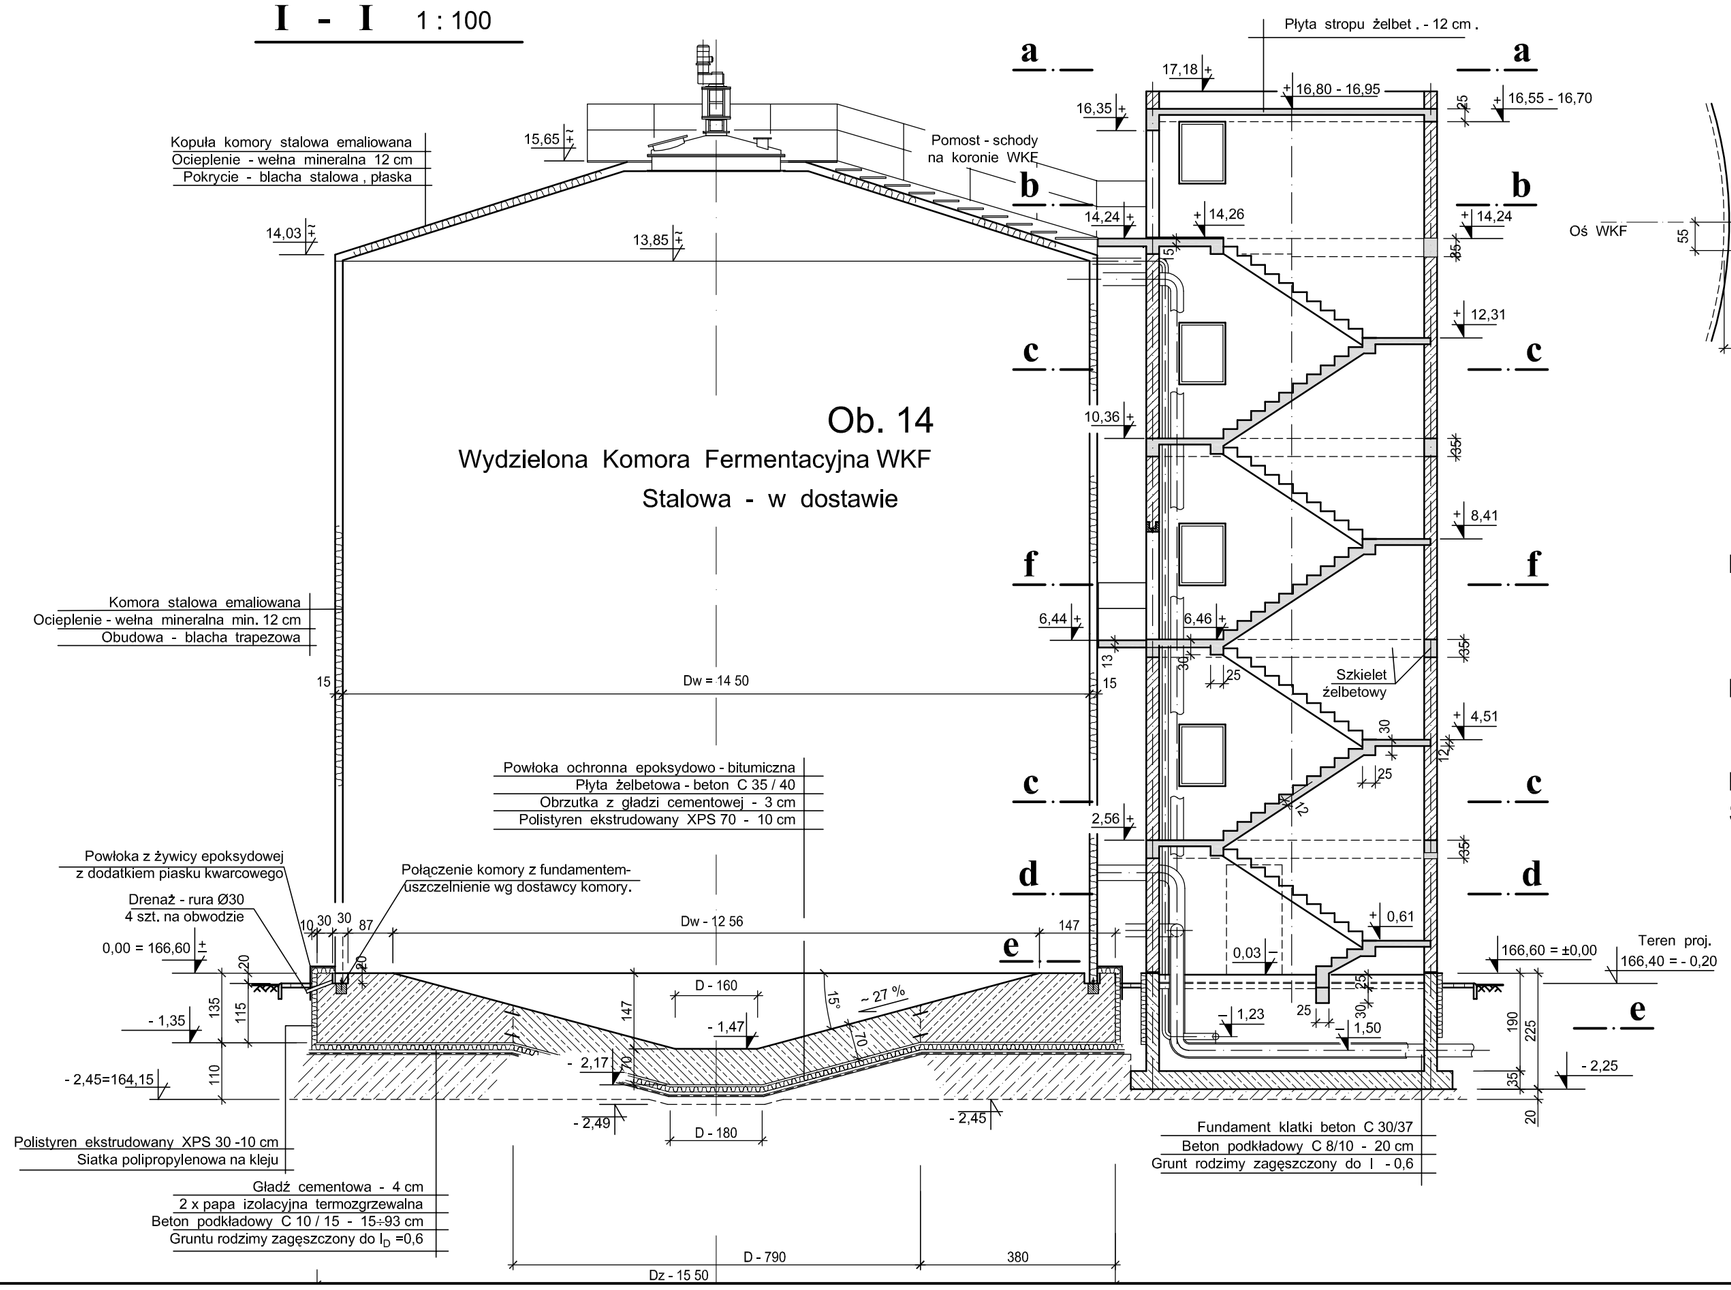

Fundament komory: beton C35/45
klasa ekspozycji: XA3, W/C<0,45
stopień wodoszczelności: W10.

Konstrukcja klatki schodowej: beton C30/37
klasa ekspozycji: XC3

BETON PODKŁADOWY C8/10
STAL ZBROJENIOWA AIII N, AI

UWAGI:
1. USYTUOWANIE OBIEKTU wg planu sytuacyjnego
2. ROZPATRYWAĆ ŁĄCZNIE Z PROJEKTEM TECHNOLOGICZNYM

±0,00=166,60 m npm.

UZGODNIENIA MIĘDZYBRANŻOWE			
BRANŻA	PROJEKTANT	DATA	PODPIS
TECHNOLOGIA	mgr inż. E.KOZŁOWSKA	11.2015r.	
ARCHITEKRURA	mgr inż. arch.J.NOWOSIELSKI	11.2015r.	

Wykonawca:
Biuro Projektów Gospodarki Wodnej i Ściekowej
"BIPROWOD - WARSZAWA" Sp. z o.o.
01-785 Warszawa, ul. Broniewskiego 3

Zamawiający:
Miejskie Przedsiębiorstwo Wodociągów i Kanalizacji Sp. z o.o.
ul. Tylna 9, 98-100 Łask

Projektant: mgr inż.Elżbieta Choińska, upr. nr Wa-165/90, specjalność: konstrukcyjno-budowlana — Podpis:
Opracował: tech. Bohdan Szczuka — Podpis:
Sprawdzający: inż. Jerzy Taracha, upr. nr 752/64, specjalność: konstrukcyjno-inżynieryjna — Podpis:
Kierownik projektu: mgr inż. Krystyna Szarlik — Podpis:

Inwestycja:
Rozbudowa i przebudowa oczyszczalni ścieków w Łasku

Obiekt:
Ob.14 WYDZIELONA KOMORA FERMENTACYJNA + KLATKA SCHODOWA

Nazwa rysunku:
Rysunek przyziemia, przekroje

Data:	Stadium:	Branża:	Skala:	Nr archiwalny:	Nr rysunku:
listopad 2015	projekt wykonawczy	konstrukcyjna	1:100	7135	K-22