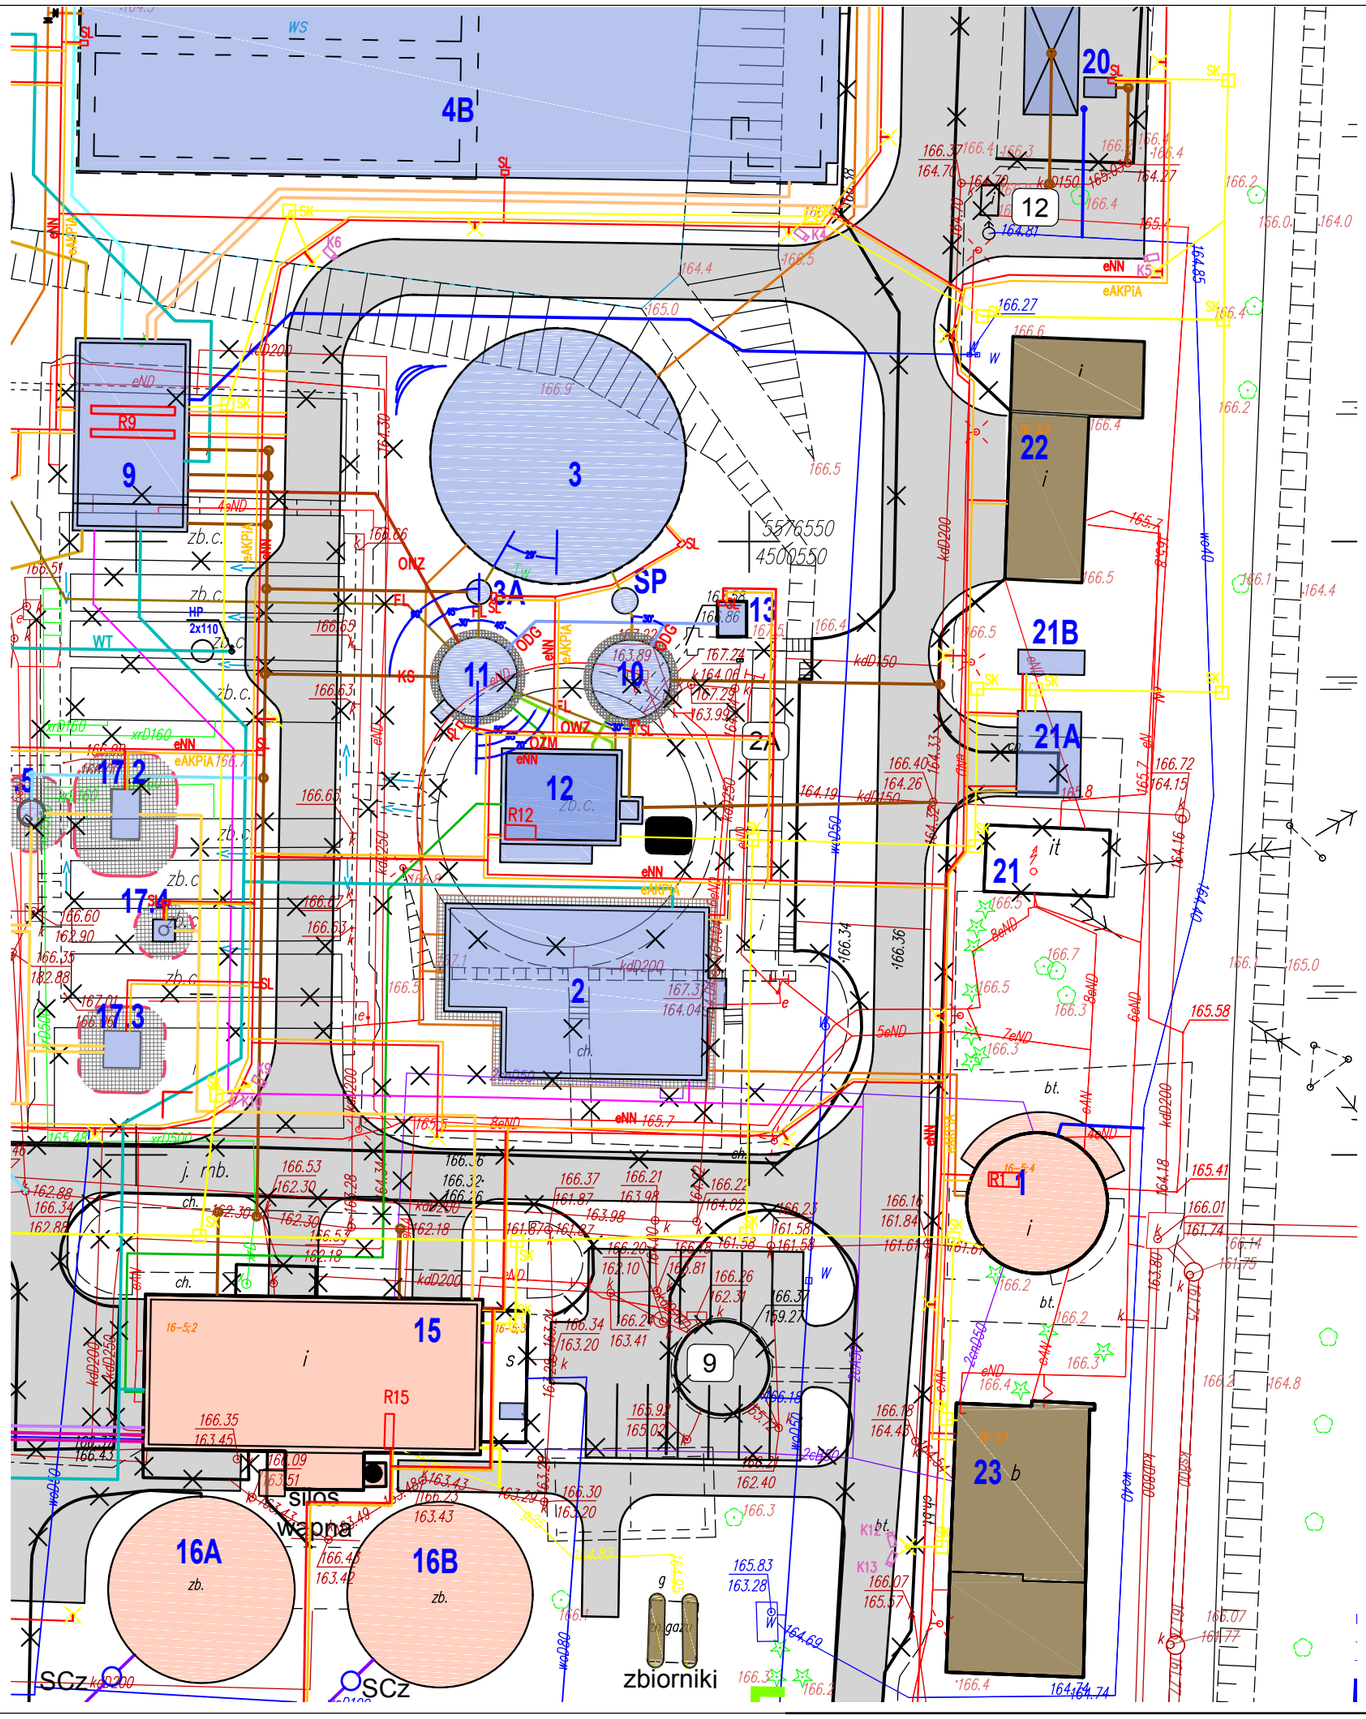

Wykonawca: Biuro Projektów Gospodarki Wodnej i Ściekowej "BIPROWOD - WARSZAWA" Sp. z o.o. 01-785 Warszawa, ul. Broniewskiego 3			Zamawiający: Miejskie Przedsiębiorstwo Wodociągów i Kanalizacji Sp. z o.o. ul. Tylna 9, 98-100 Łask
Projektant: mgr inż. Ewa Kopeć upr. nr MAZ/0530/PWOS/10 specjalność: instalacje sanitarne	Podpis:		Inwestycja: Rozbudowa i przebudowa oczyszczalni ścieków w Łasku
Opracował: mgr inż. Ewa Kopeć	Podpis:		Obiekt: Ob.1, Ob.2, ob.9 i Ob.15
Sprawdzający: inż. Andrzej Kłos upr. nr St-609/84 specjalność: instalacyjno-inżynieryjna	Podpis:		Nazwa rysunku: Plan sytuacyjny
Kierownik projektu: mgr inż. Krystyna Szarlik	Podpis:		
Data: sierpień 2015	Stadium: projekt budowlany	Branża: sanitarna	Skala: 1:100 / Nr archiwalny: 7135 / Nr rysunku: S-01